



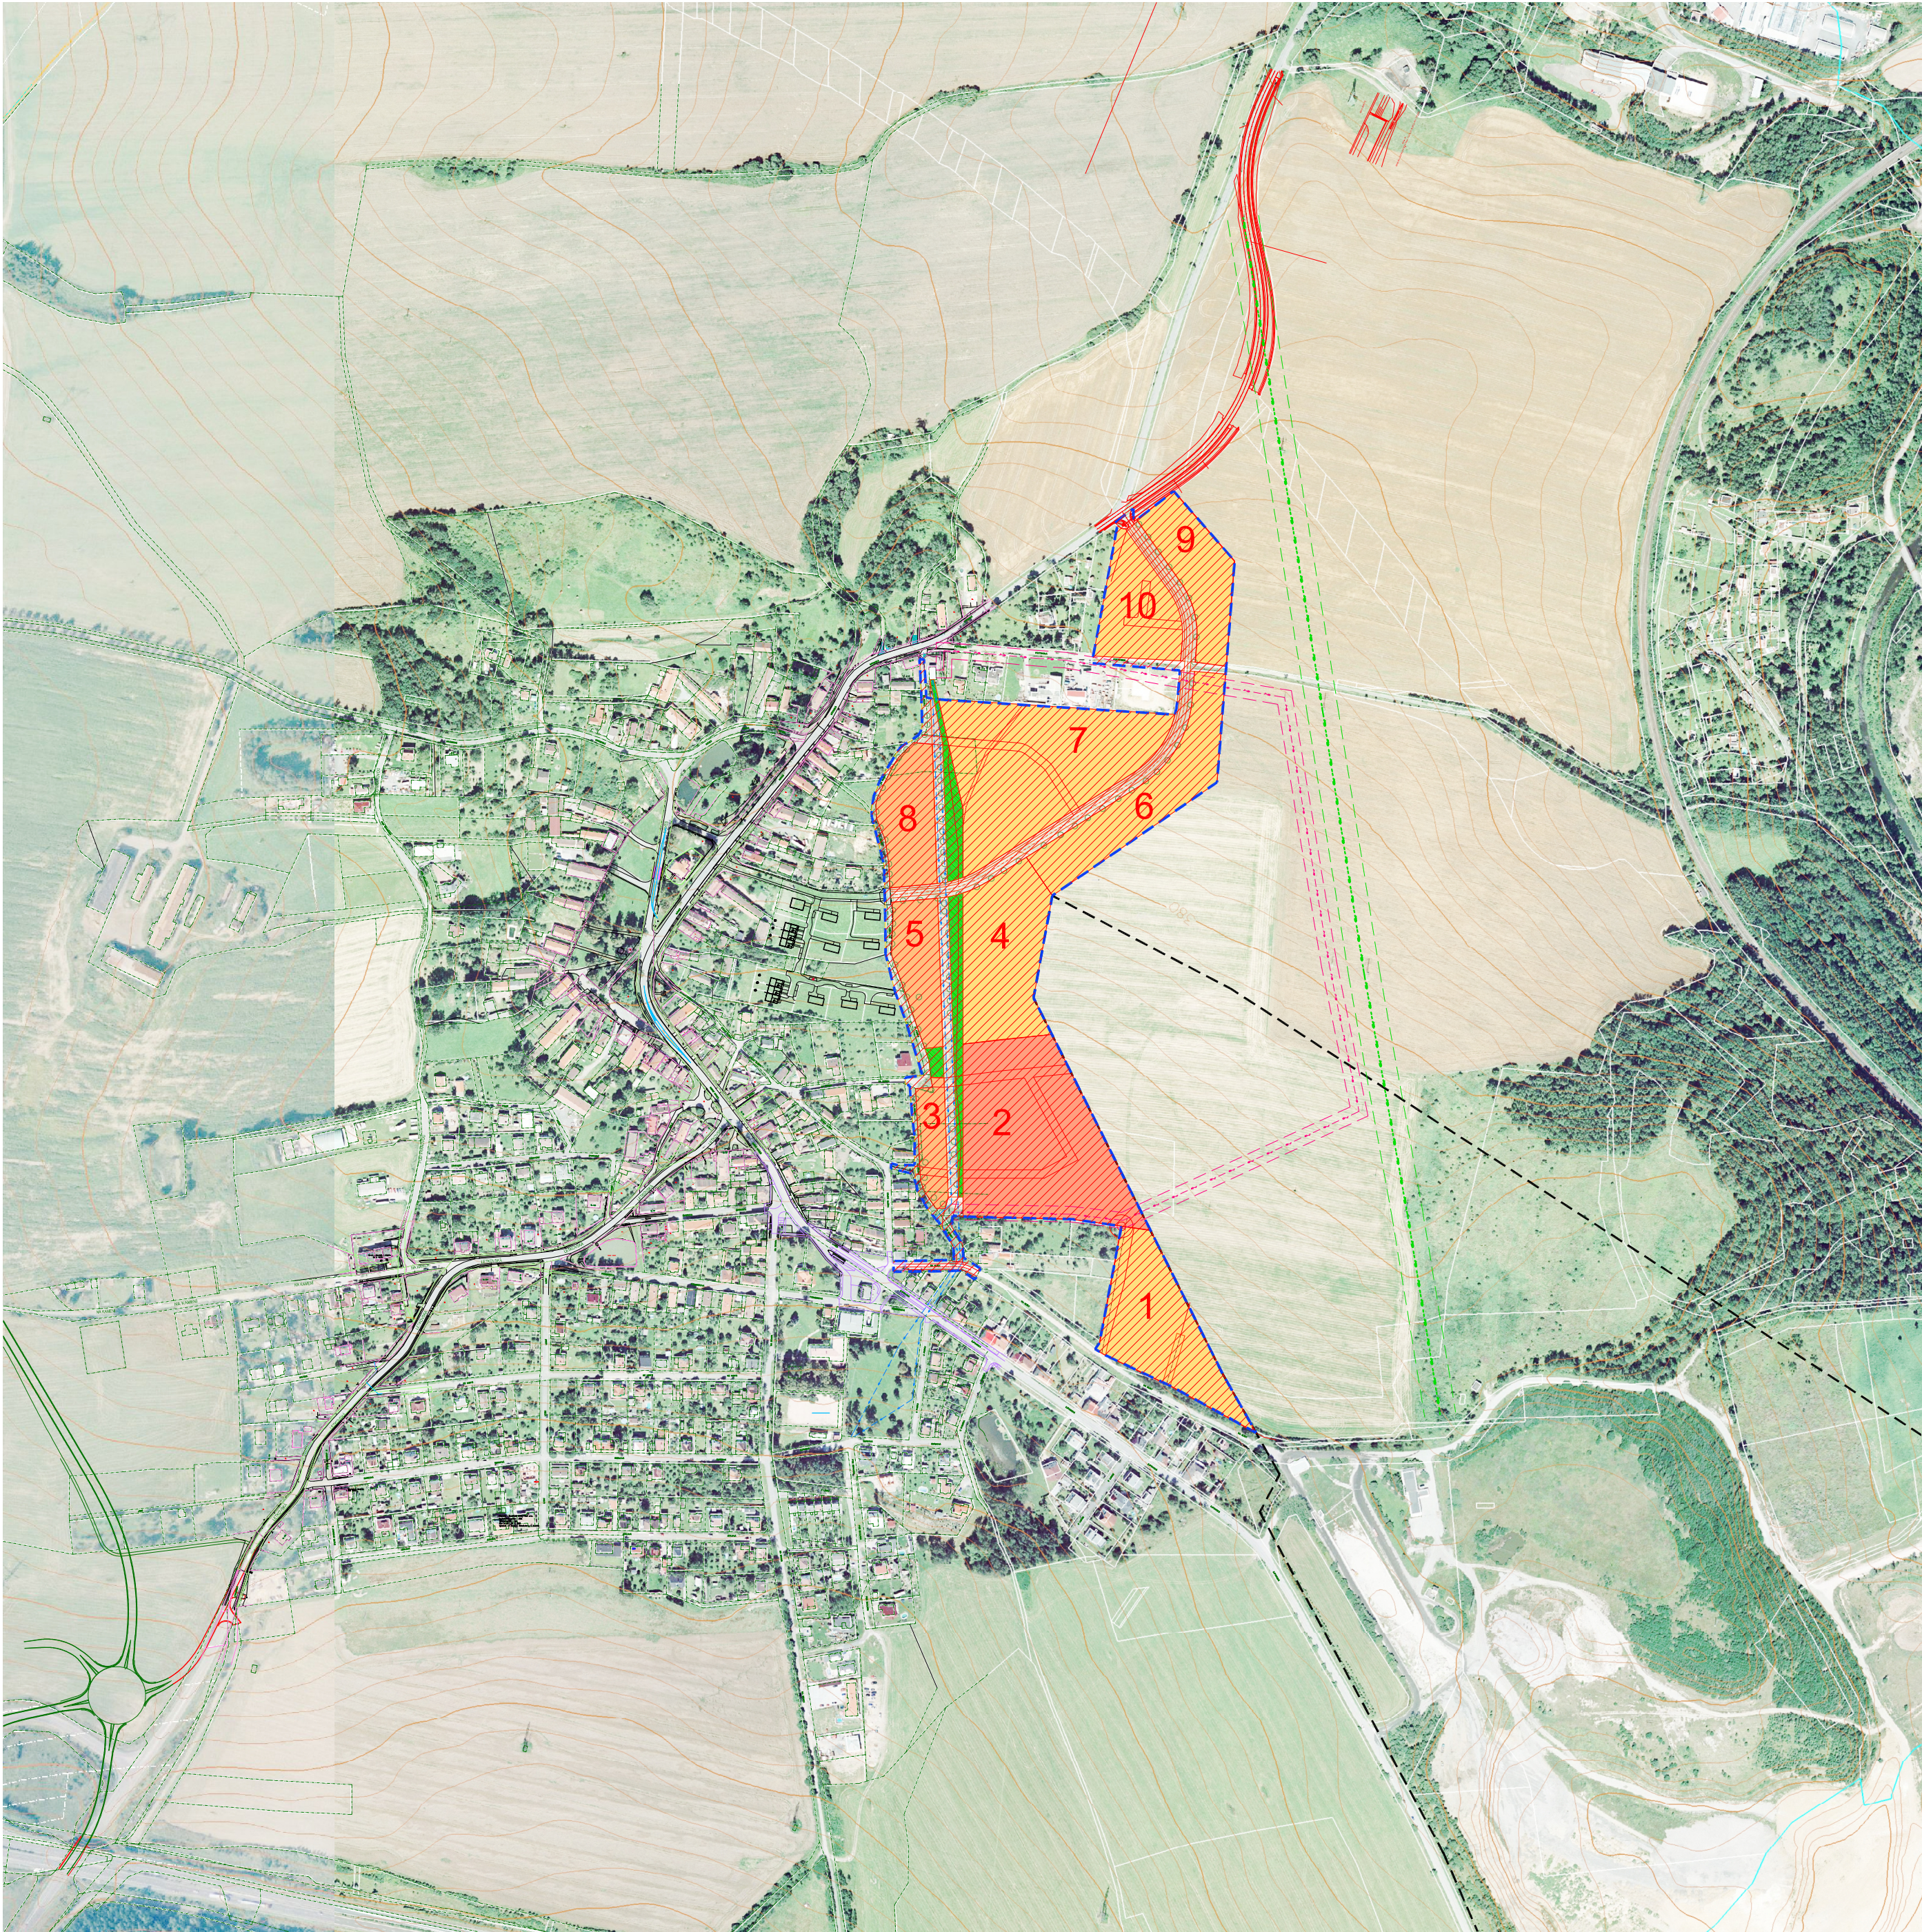

ÚZEMNÍ STUDIE - KYŠICE VÝCHOD

Situace přehledná

1:5000

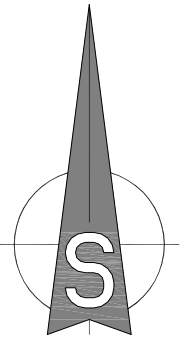

----- OBRYS ŘEŠENÉHO ÚZEMÍ
131 927m²

projectstudio8

akce:

ÚZEMNÍ STUDIE
KYŠICE VÝCHOD

HIP.:

O.Janout, J.Korelus
projectstudio8 s.r.o.

místo stavby:

Katastrální území - Kyšice

projektant profese:

projectstudio8 s.r.o.
D PROJEKT PLZEŇ s.r.o.

zadavatel:

Magistrát města Plzně - ODBOR STAVEBNĚ SPRÁVNÍ
Škroupova 4, 305 84 Plzeň

zodp.projektant:

vypracoval:

ÚZEMNÍ STUDIE

číslo paré:

09-008

datum:

11/2010

měřítko:

1:5000

číslo přílohy:

část

GRAFICKÁ ČÁST

obsah:

SITUACE PŘEHLEDNÁ

projectstudio8 s.r.o. - Ing.O.Janout,Ing.J.Korelus - Projektční a inženýrská činnost ve výstavbě
Pod Všemi svatými 4 , Plzeň 301 64 , tel,fax : 377 542 288 , 377 549 115