


HLAVNÍ VÝKRES - KONCEPCE VEŘEJNÉ INFRASTRUKTURY

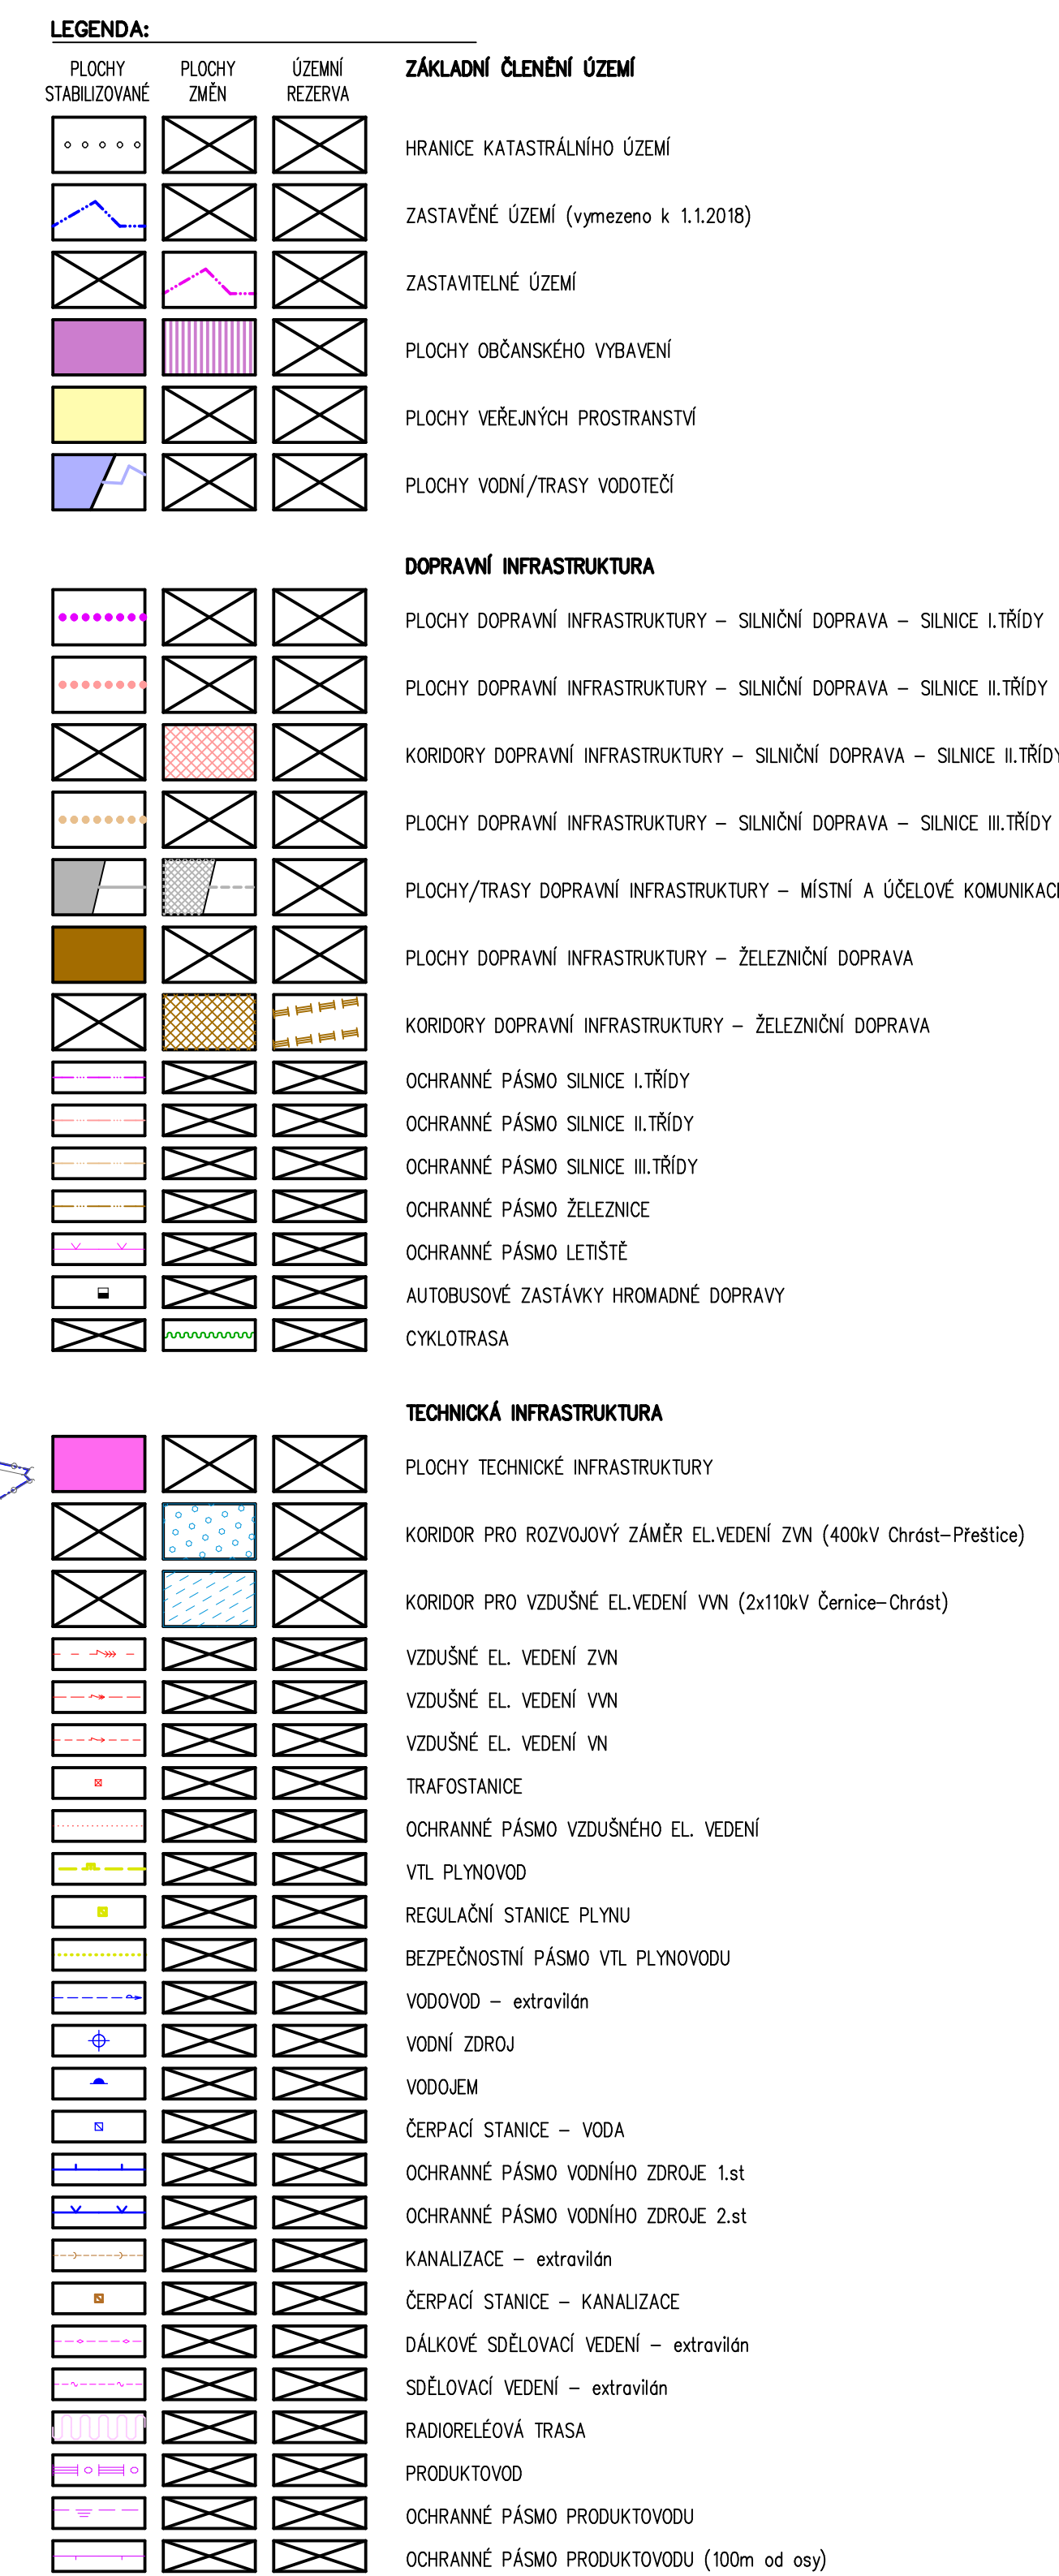

ZÁZNAM O ÚČINNOSTI	
SPRÁVNÍ ORGÁN VYDávající OPD ZASTUPITELSTVO OBCE KYŠICE starostka obce Mgr. MARTINA BERANOVÁ	
PORIZOVATEL MAGISTRÁT MĚSTA PLZNĚ Odbor stavebního správní odpovědná úřední osoba pořizovatele Ing.arch. JIŘKA RUŽIČKOVÁ	
DATUM VYDÁNÍ: 15.4.2020	DATUM NABÝTÍ ÚČINNOSTI: 1.5.2020

												
												
TENTO PROJEKT BYL SPOLUFINANCOVÁN Z PROGRAMU STABILIZACE A OBNOVY VENKOVA PLZEŇSKÉHO KRAJE. 2018												
ÚZEMNÍ PLÁN KYŠICE												
INVESTOR OBEC KYŠICE Horní náves 138, 330 01 Kyšice												
GENERÁLNÍ PROJEKTANT  AIP Plzeň spol. s r.o. AIP Plzeň spol. s r.o., Brojova 16, 328 00 Plzeň												
AUTORIZOVAL ING. ARCH. V. STAŠEK												
VYPRACOVAL ING. ARCH. V. STAŠEK												
VÝKRESOVÁ ČÁST												
HLAVNÍ VÝKRES KONCEPCE VEŘEJNÉ INFRASTRUKTURY												
<table><tr><td>STUPEŇ</td><td>ÚZEMNÍ PLÁNOVACÍ DOKUMENTACE</td></tr><tr><td>FORMÁT</td><td>12 A4</td></tr><tr><td>DATAUM</td><td>04/2020</td></tr><tr><td>MĚŘÍTKO</td><td>1:5000</td></tr><tr><td>ZAKÁZKA</td><td>PLZ.46.006</td></tr></table>			STUPEŇ	ÚZEMNÍ PLÁNOVACÍ DOKUMENTACE	FORMÁT	12 A4	DATAUM	04/2020	MĚŘÍTKO	1:5000	ZAKÁZKA	PLZ.46.006
STUPEŇ	ÚZEMNÍ PLÁNOVACÍ DOKUMENTACE											
FORMÁT	12 A4											
DATAUM	04/2020											
MĚŘÍTKO	1:5000											
ZAKÁZKA	PLZ.46.006											
		3.										