



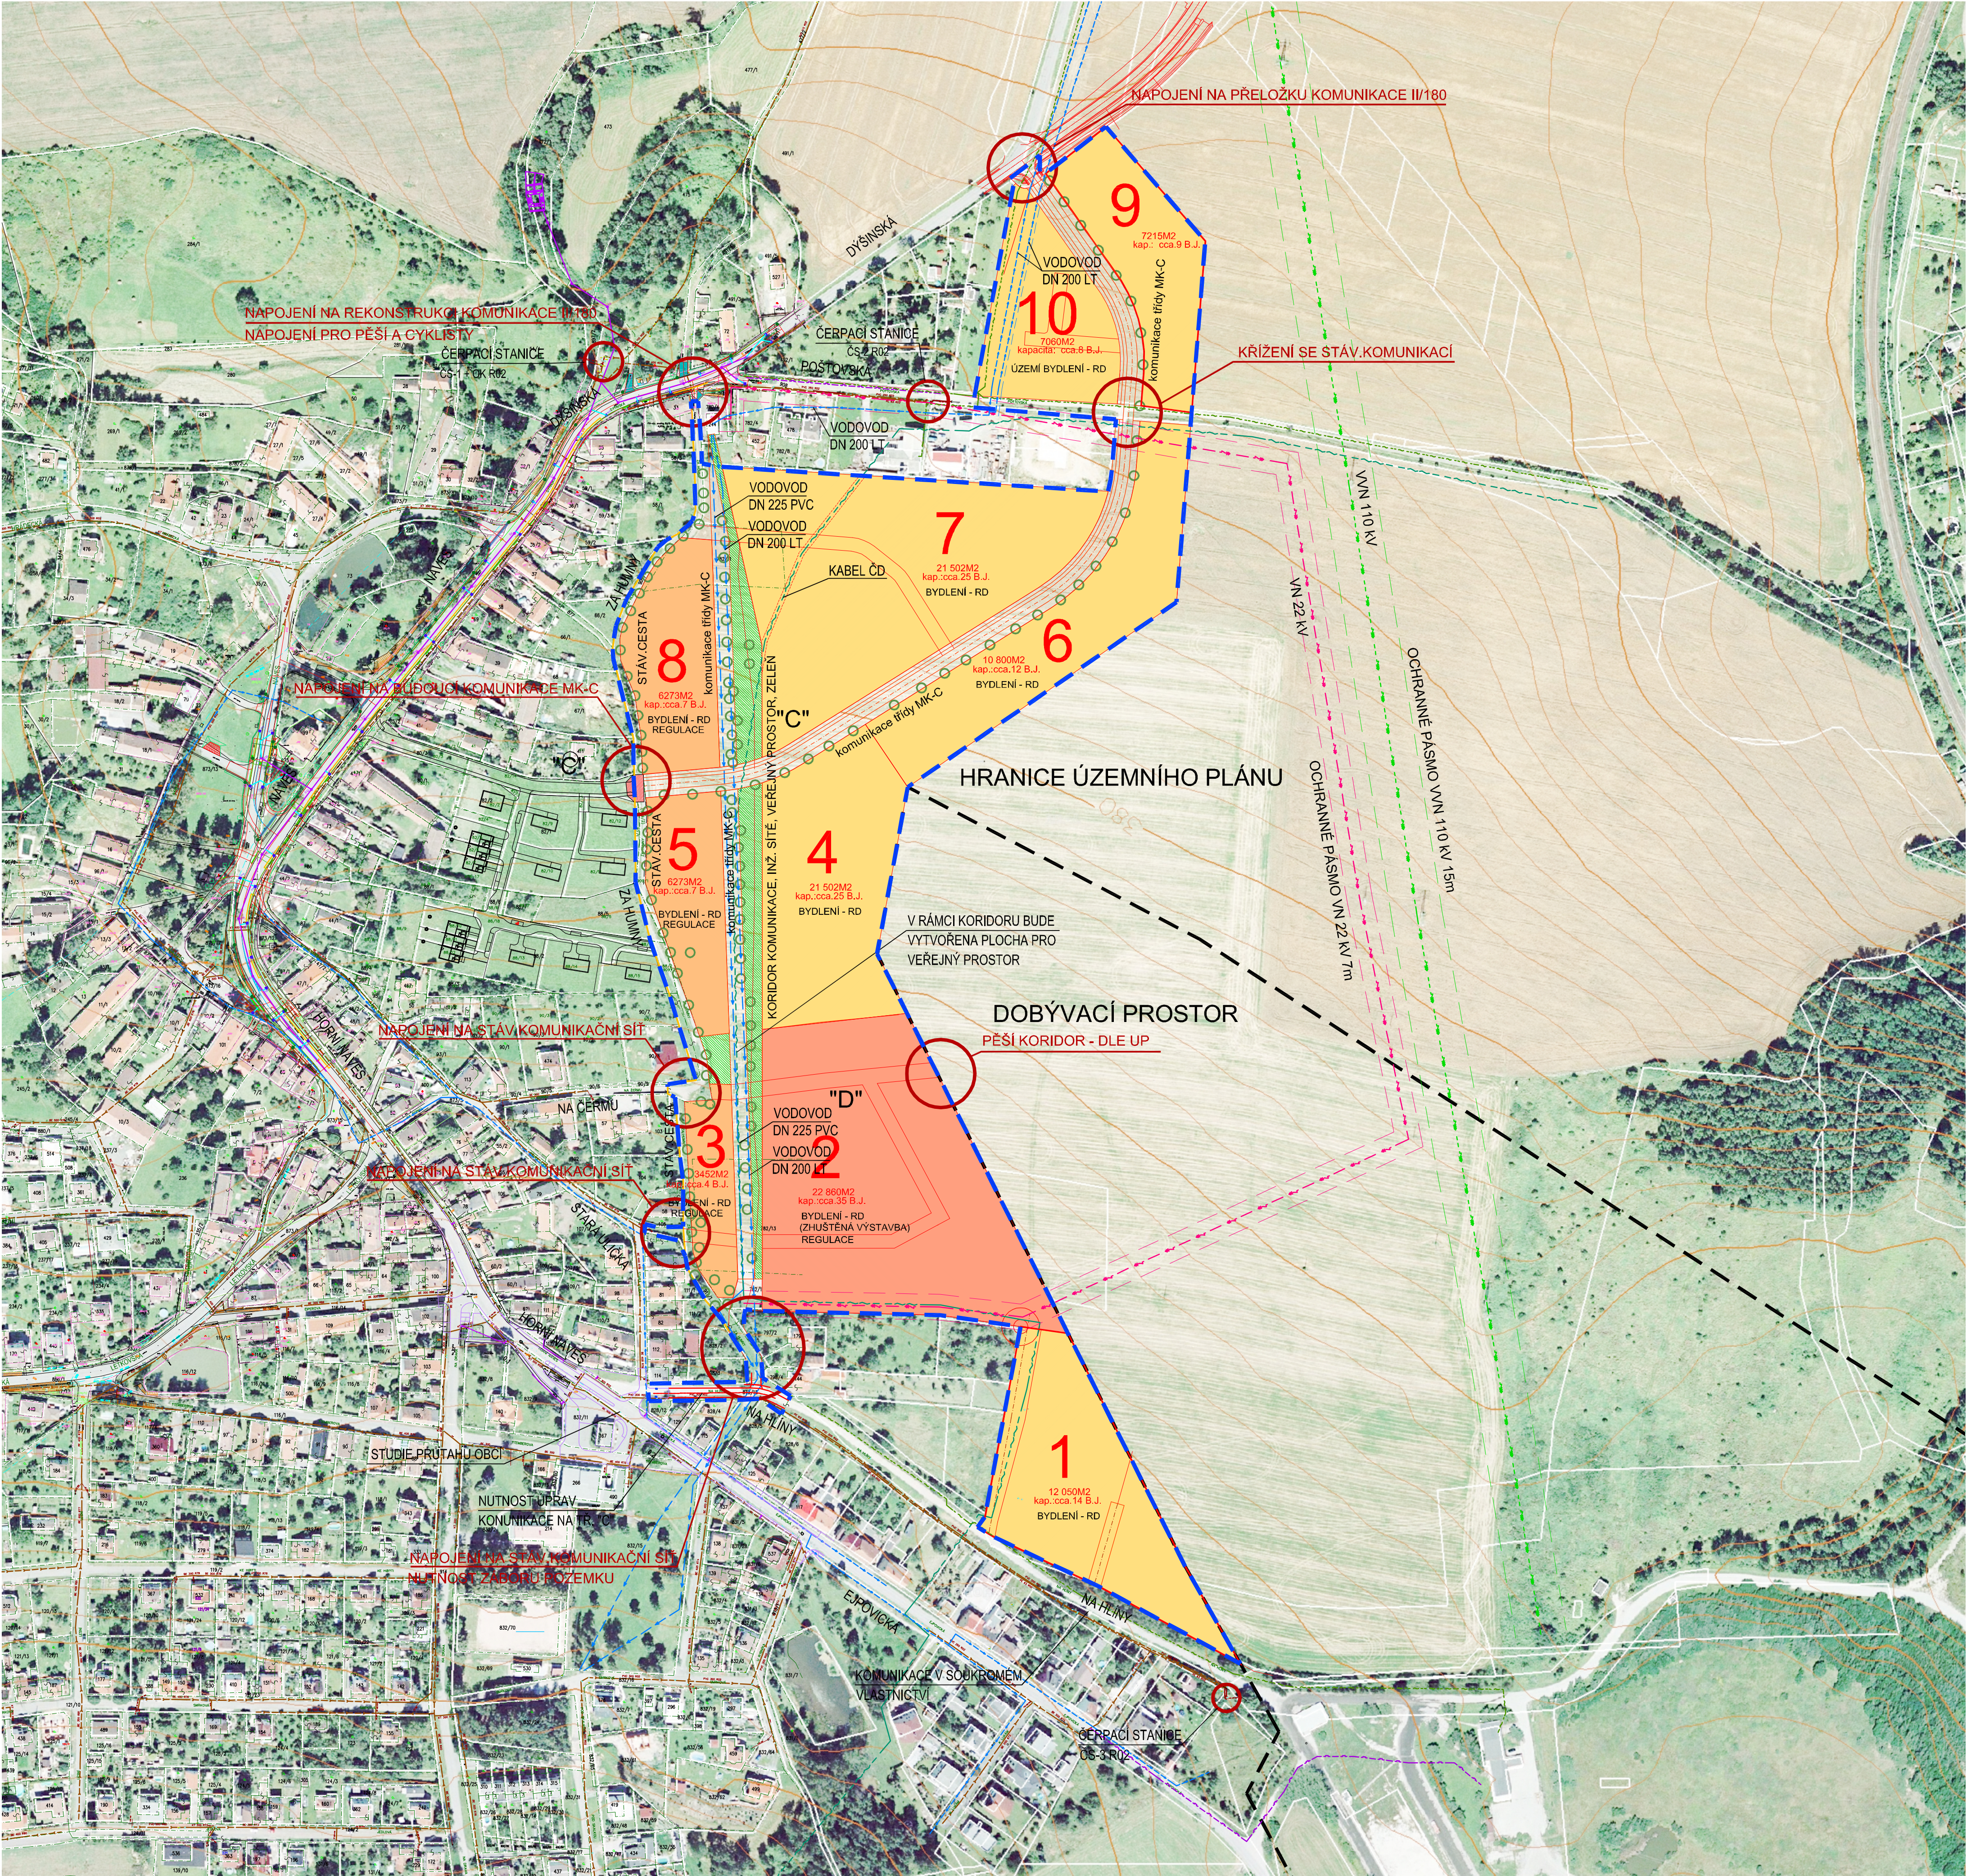

ÚZEMNÍ STUDIE - KYŠICE VÝCHOD

Situace rozvojových ploch

1:2000

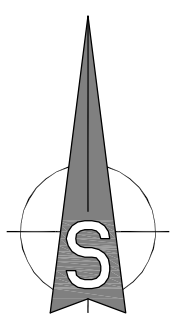

LEGENDA SÍTÍ

- VEDENÍ VVN 110kV
- OCHR. PÁSMO VEDENÍ VVN 110kV (15,0m)
- VEDENÍ VN 22kV
- OCHR. PÁSMO VEDENÍ VN 22kV (7,0m)
- KABEL ČD
- KABEL O2
- VODOVOD
- KANALIZACE
- PLYNOVOD

LEGENDA FUNKČNÍCH PLOCH

- ÚZEMÍ BYDLENÍ RD
- ÚZEMÍ BYDLENÍ RD - REGULACE
- ÚZEMÍ BYDLENÍ RD - REGULACE
- PLOCHA VEŘEJNÉHO PROSTORU
- OBRYŠ ŘEŠENÉHO ÚZEMÍ
- DOBÝVACÍ PROSTOR
- DŮLEŽITÁ, PŘÍP. KOLIZNÍ MÍSTA
- OZNAČENÍ ROZVOJOVÝCH PLOCH

projectstudio8

BRČK:	ÚZEMNÍ STUDIE KYŠICE VÝCHOD		
	HIP:	O.Janout, J.Korelus projectstudio8 s.r.o.	
místo stavby:	Katastrální území - Kyšice	projektant: prof. Ing. D PROJEKT PLZEN s.r.o.	
zadavatel:	Magistrát města Plzně - ODBOR STAVEBNÍ SPRÁVNÍ Škroupova 4, 305 84 Plzeň	zodp.projektant: výpracoval:	
	ÚZEMNÍ STUDIE	stadijní projekt: zakázka číslo:	ÚZEMNÍ STUDIE 09-008
část	GRAFICKÁ ČÁST	datum:	11/2010
		mřížka:	1:2000
obsah:	SITUACE ROZVOJOVÝCH PLOCH	číslo přílohy:	
Projectstudio8 s.r.o. - Ing.O.Janout, Ing.J.Korelus - Projektční a inženýrská činnost ve výstavbě Pod Václavskými 4, Plzeň 301 64, tel./fax: 377 542 288, 377 549 116			