


HLAVNÍ VÝKRES
– KONCEPCE VEŘ. INFRASTRUKTURY
1 : 5 000

ÚPLNÉ ZNĚNÍ
ÚZEMNÍHO PLÁNU KYŠICE
po vydání změny č. 1

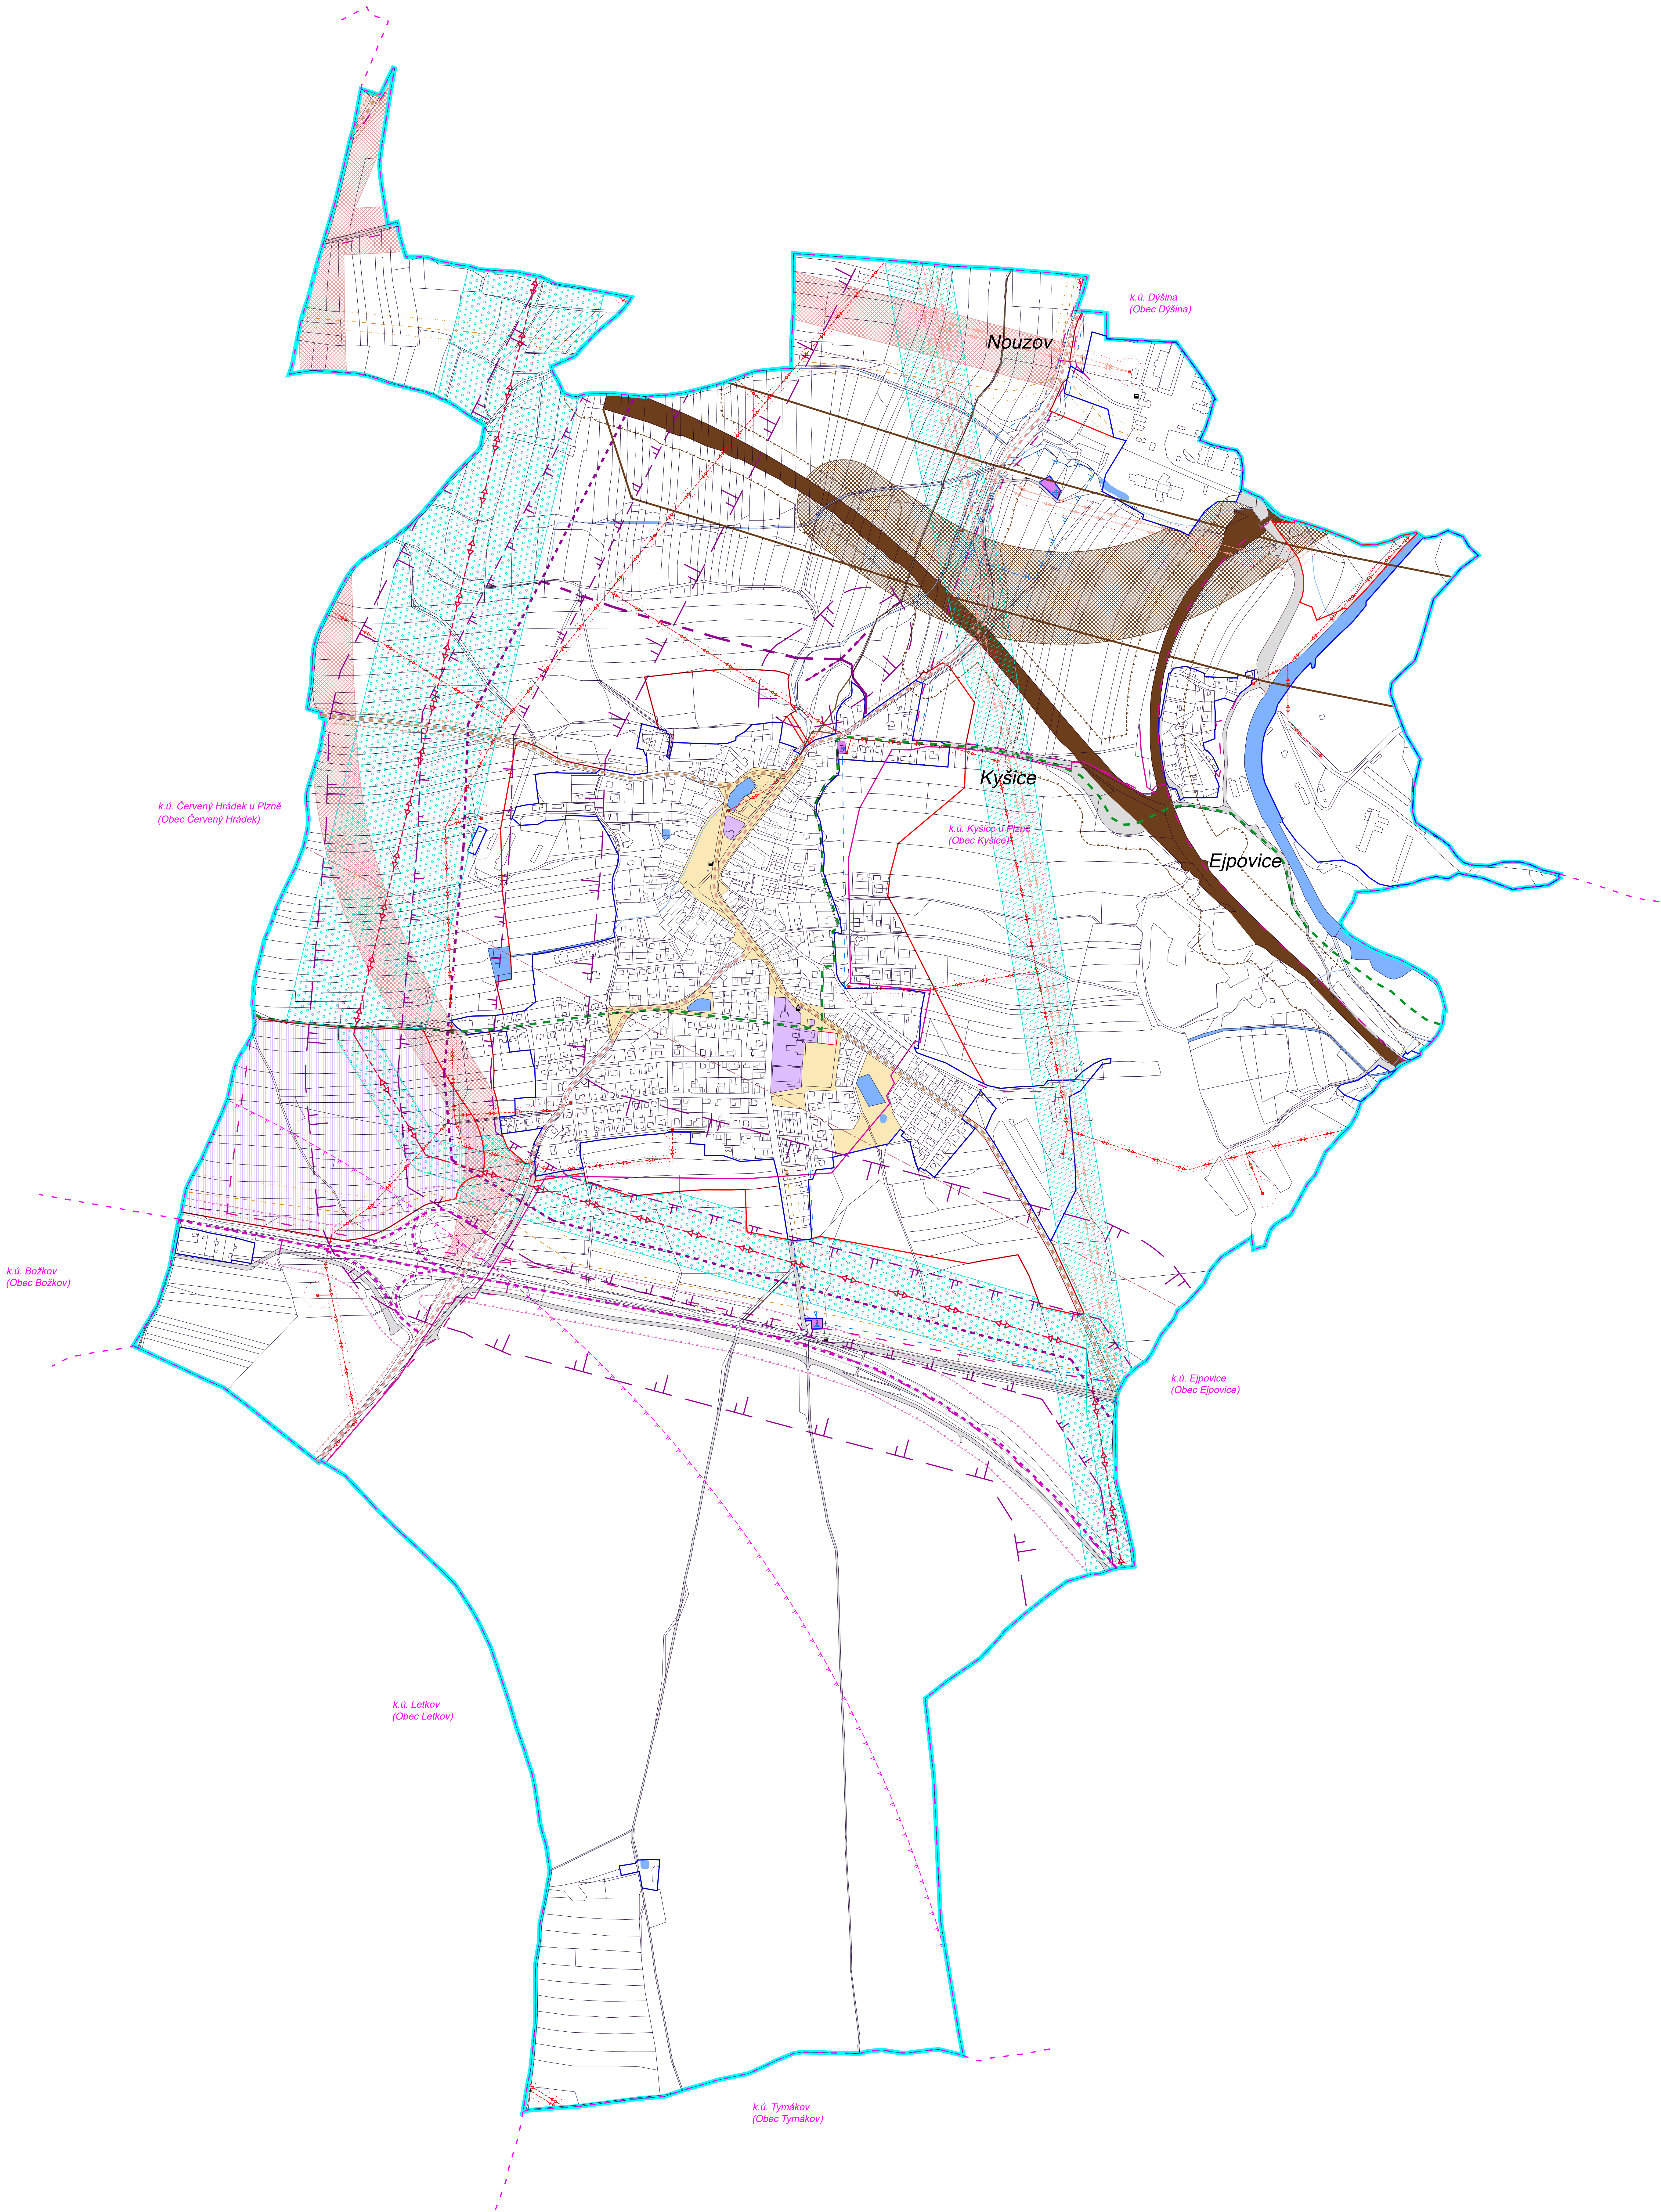

LEGENDA - ZÁKLADNÍ ČLENĚNÍ ÚZEMÍ

stav	návrh	
		hranice správního území obce Kyšice
		hranice katastrálního území
		parcelní hranice
		zastavěné území (vymezeno k 1.1.2018)
		zastavitelné území
		plochy občanského vybavení
		plochy veřejných prostranství
		plochy vodní / trasy vodotečí

URBANISTICKÁ KONCEPCE


stav	návrh	rezerva	
			plochy dopravní infrastruktury - silniční doprava - silnice I. třídy
			plochy dopravní infrastruktury - silniční doprava - silnice II. třídy
			koridory dopravní infrastruktury - silniční doprava - silnice II. třídy
			plochy dopravní infrastruktury - silniční doprava - silnice III. třídy
			plochy / trasy dopravní infrastruktury - místní a účelové komunikace
			plochy dopravní infrastruktury - železniční doprava
			koridory dopravní infrastruktury - železniční doprava
			ochranné pásmo silnice I. třídy
			ochranné pásmo silnice II. třídy
			ochranné pásmo silnice III. třídy
			ochranné pásmo železnice
			ochranné pásmo letiště
			autobusové zastávky hromadné dopravy
			cyklotrasa

TECHNICKÁ INFRASTRUKTURA

stav	návrh	
		plochy technické infrastruktury
		koridor pro rozvojový záměr el. vedení ZVN (400 kV Chrást - Přestíže)
		koridor pro vzdušné el. vedení VVN (2x 110 kV Černice - Chrást)
		vzdušné el. vedení VN
		vzdušné el. vedení VVN
		vzdušné el. vedení ZVN
		trafostanice
		ochranné pásmo vzdušného el. vedení
		VTL plynovod
		regulační stanice plynovodu
		bezpečnostní pásmo VTL plynovodu
		vodovod - extravián
		vodní zdroj
		vodojem
		čerpací stanice - voda
		ochranné pásmo vodního zdroje - 1. st.
		ochranné pásmo vodního zdroje - 2. st.
		kanalizace - extravián
		čerpací stanice - kanalizace
		sdělovací vedení
		dálkové sdělovací vedení
		radioreléová trasa
		produktovod
		ochranné pásmo produktovodu
		ochranné pásmo produktovodu (100 m od osy)

ZÁZNAM O ÚČINNOSTI	
Označení správního orgánu, který poslední změnu ÚP vydal:	Zastupitelstvo obce Kyšice, usd. č. usn. 3/5/2022, dne 21.8.2022
Datum nabytí účinnosti poslední změny územního plánu:	11.11.2022
Jméno a příjmení, funkce a podpis oprávněné osoby zodpovědné:	Ing. arch. Radek Božek, osoba zajišťující správní kvalifikační podmínky dle ust. § 24 stavebního zákona
Mgr. Martina Beránová, starostka obce Kyšice	
Podpis a otisk úředního razítka:	Podpis a otisk úředního razítka:

3.

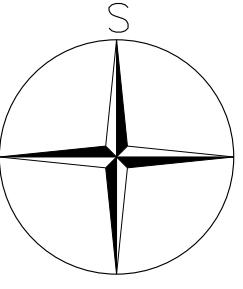

PARÉ	ÚPLNÉ ZNĚNÍ ÚZEMNÍHO PLÁNU KYŠICE												
	<table><tr><th colspan="2">HLAVNÍ VÝKRES – KONCEPCE VEŘEJNÉ INFRASTRUKTURY</th></tr><tr><td>Průřezové</td><td>Obecní úřad Kyšice, Ing. arch. Radek Božek</td></tr><tr><td>Schvalující orgán</td><td>Zastupitelstvo obce Kyšice</td></tr><tr><td>Zpracovatel</td><td>Atelier M.A.A.T., s. r. o., IČ: 281 45 968</td></tr><tr><td>Zodpov. projektant</td><td>Ing. arch. Martin Jiroušek, Ph.D., MBA, DIS., ČKA 05 211</td></tr><tr><td>Datum: říjen 2022</td><td>Práce: Úplné znění po vydání změny č. 1 M 1 : 5 000</td></tr></table>	HLAVNÍ VÝKRES – KONCEPCE VEŘEJNÉ INFRASTRUKTURY		Průřezové	Obecní úřad Kyšice, Ing. arch. Radek Božek	Schvalující orgán	Zastupitelstvo obce Kyšice	Zpracovatel	Atelier M.A.A.T., s. r. o., IČ: 281 45 968	Zodpov. projektant	Ing. arch. Martin Jiroušek, Ph.D., MBA, DIS., ČKA 05 211	Datum: říjen 2022	Práce: Úplné znění po vydání změny č. 1 M 1 : 5 000
HLAVNÍ VÝKRES – KONCEPCE VEŘEJNÉ INFRASTRUKTURY													
Průřezové	Obecní úřad Kyšice, Ing. arch. Radek Božek												
Schvalující orgán	Zastupitelstvo obce Kyšice												
Zpracovatel	Atelier M.A.A.T., s. r. o., IČ: 281 45 968												
Zodpov. projektant	Ing. arch. Martin Jiroušek, Ph.D., MBA, DIS., ČKA 05 211												
Datum: říjen 2022	Práce: Úplné znění po vydání změny č. 1 M 1 : 5 000												