ÚZEMNÍ PLÁN KYŠICE

KOORDINAČNÍ VÝKRES
M 1:5000

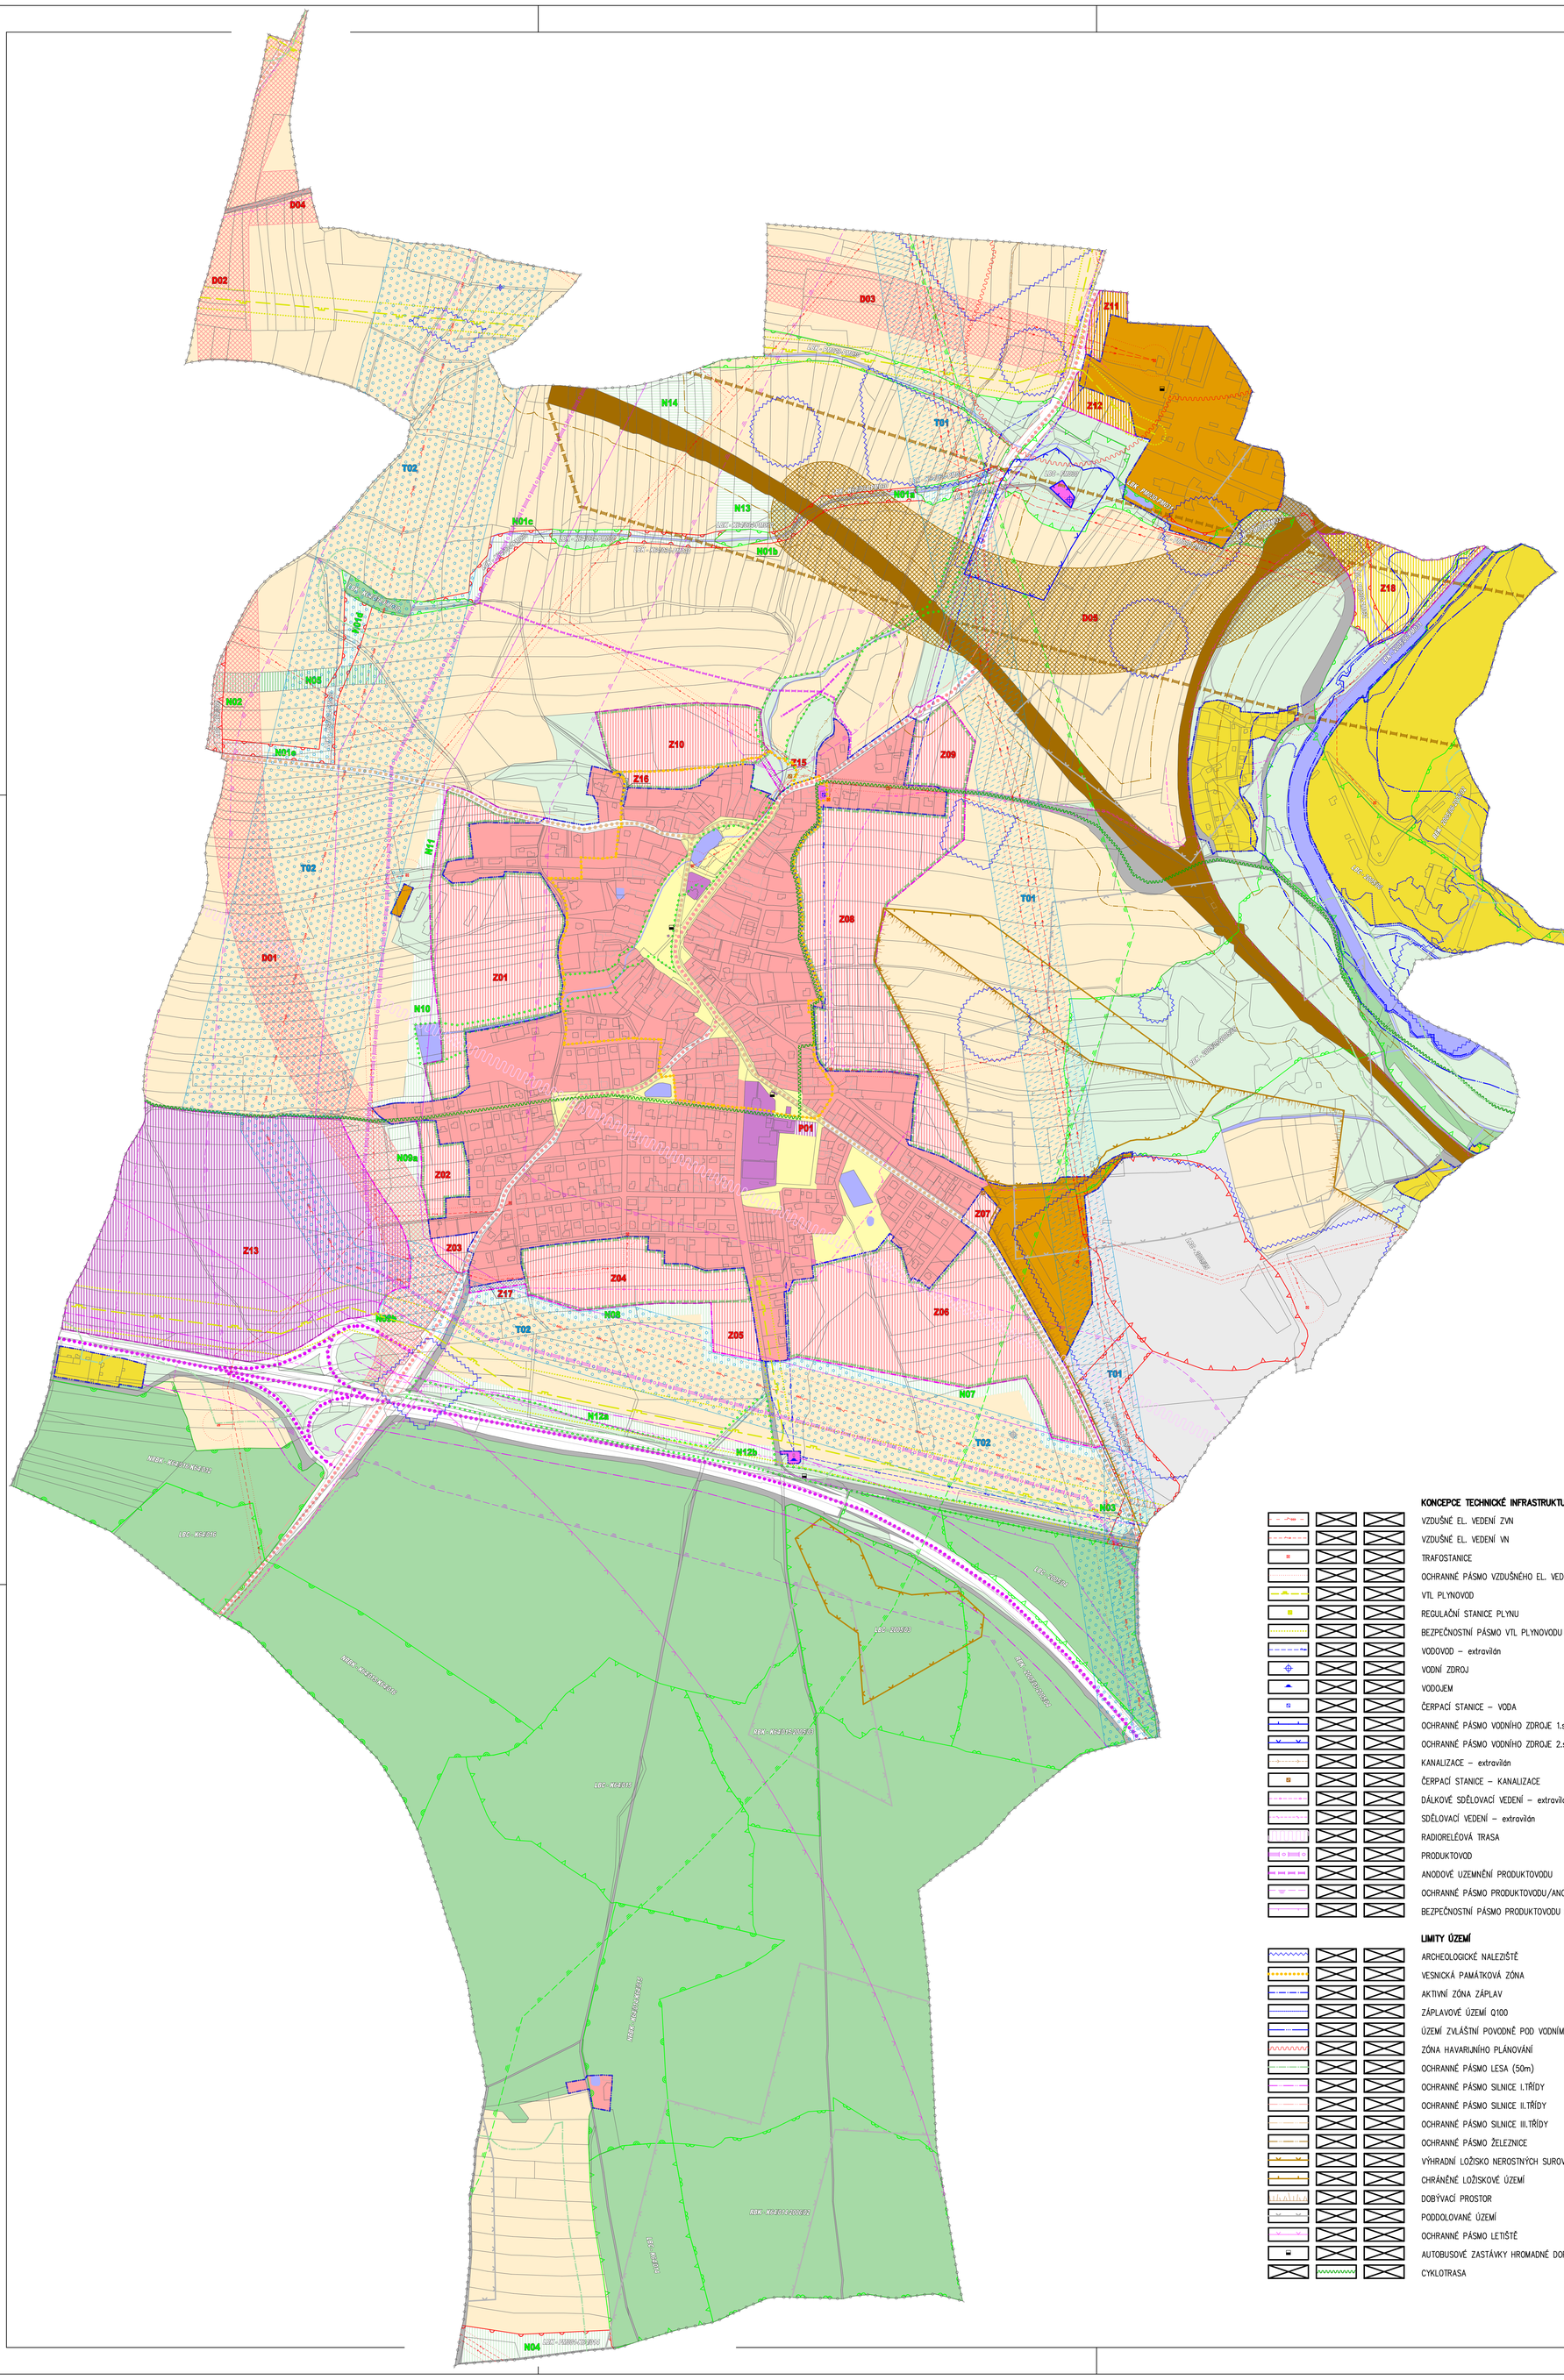

LEGENDA:

PLOCHY STABILIZOVANÉ	PLOCHY ZMĚN	ÚZEMNÍ REZERVA	ZÁKLADNÍ ČLENĚNÍ ÚZEMÍ
			HRANICE KATASTRÁLNÍHO ÚZEMÍ
			ZASTAVĚNÉ ÚZEMÍ (vymezeno k 1.1.2018)
			ZASTAVITELNÉ ÚZEMÍ
			PLOCHY S NUTNOSTÍ ZPRACOVÁNÍ ÚZEMNÍ STUDIE PŘED ZAPOČETÍM ROZHODOVÁNÍ O UMISŤOVÁNÍ STAVEB
			PLOCHY PRO KTERÉ JIŽ JE ZPRACOVÁNA PLATNÁ ÚZEMNÍ STUDIE
		Zxx Pxx Nxx Dxx Txx	OZNAČENÍ LOKALIT, KORIDORŮ A OPATŘENÍ

URBANISTICKÁ KONCEPCE

- PLOCHY SMÍŠENÉ OBYTNÉ
- PLOCHY REKREACE
- PLOCHY OBČANSKÉHO VYBAVENÍ
- PLOCHY TECHNICKÉ INFRASTRUKTURY
- KORIDORY TECHNICKÉ INFRASTRUKTURY – VZDUŠNÉ EL.VEDENÍ ZVN/VVN
- PLOCHY VÝROBY A SKLADOVÁNÍ
- PLOCHY DOPRAVNÍ INFRASTRUKTURY – SILNIČNÍ DOPRAVA – SILNICE I.TŘÍDY
- PLOCHY DOPRAVNÍ INFRASTRUKTURY – SILNIČNÍ DOPRAVA – SILNICE II.TŘÍDY
- KORIDORY DOPRAVNÍ INFRASTRUKTURY – SILNIČNÍ DOPRAVA – SILNICE II.TŘÍDY
- PLOCHY DOPRAVNÍ INFRASTRUKTURY – SILNIČNÍ DOPRAVA – SILNICE III.TŘÍDY
- PLOCHY/TRASY DOPRAVNÍ INFRASTRUKTURY – MÍSTNÍ A ÚČELOVÉ KOMUNIKACE
- PLOCHY DOPRAVNÍ INFRASTRUKTURY – ŽELEZNIČNÍ DOPRAVA
- KORIDORY DOPRAVNÍ INFRASTRUKTURY – ŽELEZNIČNÍ DOPRAVA
- PLOCHY VEŘEJNÝCH PROSTRANSTVÍ
- PLOCHY ZEMĚDĚLSKÉ
- PLOCHY LESNÍ
- PLOCHY VODNÍ/TRASY VODOTEČÍ
- PLOCHY SMÍŠENÉ NEZASTAVĚNÉHO ÚZEMÍ – KRAJINNÁ ZELEŇ
- PLOCHY SMÍŠENÉ NEZASTAVĚNÉHO ÚZEMÍ – REKULTIVACE
- PLOCHY TĚŽBY NEROSTŮ

ÚZEMNÍ SYSTÉM EKOLOGICKÉ STABILITY

- ÚSES – LOKÁLNÍ BIOCENTRUM – FUNKČNÍ
- ÚSES – LOKÁLNÍ BIOCENTRUM – NEFUNKČNÍ
- ÚSES – LOKÁLNÍ BIOKORIDOR – FUNKČNÍ
- ÚSES – LOKÁLNÍ BIOKORIDOR – NEFUNKČNÍ
- ÚSES – REGIONÁLNÍ BIOKORIDOR – FUNKČNÍ
- ÚSES – REGIONÁLNÍ BIOKORIDOR – NEFUNKČNÍ
- ÚSES – NADREGIONÁLNÍ BIOKORIDOR – FUNKČNÍ
- ÚSES – OCHRANNÁ ZÓNA NADREGIONÁLNÍHO BIOKORIDORU
- ÚSES – INTERAKČNÍ PRVEK

KONCEPCE TECHNICKÉ INFRASTRUKTURY

- VZDUŠNÉ EL. VEDENÍ ZVN
- VZDUŠNÉ EL. VEDENÍ VN
- TRAFOSTANICE
- OCHRANNÉ PÁSMO VZDUŠNÉHO EL. VEDENÍ
- VTL PLYNOVOD
- REGULAČNÍ STANICE PLYNU
- BEZPEČNOSTNÍ PÁSMO VTL PLYNOVODU
- VODOVOD – extravilán
- VODNÍ ZDROJ
- VODOJEM
- ČERPACÍ STANICE – VODA
- OCHRANNÉ PÁSMO VODNÍHO ZDROJE 1.st
- OCHRANNÉ PÁSMO VODNÍHO ZDROJE 2.st
- KANALIZACE – extravilán
- ČERPACÍ STANICE – KANALIZACE
- DÁLKOVÉ SDĚLOVACÍ VEDENÍ – extravilán
- SDĚLOVACÍ VEDENÍ – extravilán
- RADIORELÉOVÁ TRASA
- PRODUKTOVOD
- ANODOVÉ UZEMNĚNÍ PRODUKTOVODU
- OCHRANNÉ PÁSMO PRODUKTOVODU/ANODOVÉHO UZEMNĚNÍ
- BEZPEČNOSTNÍ PÁSMO PRODUKTOVODU (100m od osy)

LIMITY ÚZEMÍ

- ARCHEOLOGICKÉ NALEZIŠTĚ
- VESNICKÁ PAMÁTKOVÁ ZÓNA
- AKTIVNÍ ZÓNA ZÁPLAV
- ZÁPLAVOVÉ ÚZEMÍ Q100
- ÚZEMÍ ZVLÁŠTNÍ POVODNĚ POD VODNÍM DÍLEM
- ZÓNA HAVARIJNÍHO PLÁNOVÁNÍ
- OCHRANNÉ PÁSMO LESA (50m)
- OCHRANNÉ PÁSMO SILNICE I.TŘÍDY
- OCHRANNÉ PÁSMO SILNICE II.TŘÍDY
- OCHRANNÉ PÁSMO SILNICE III.TŘÍDY
- OCHRANNÉ PÁSMO ŽELEZNICE
- VÝHRADNÍ LOŽISKO NEROSTNÝCH SUROVIN
- CHRÁNĚNÉ LOŽISKOVÉ ÚZEMÍ
- DOBÝVACÍ PROSTOR
- PODDOLOVANÉ ÚZEMÍ
- OCHRANNÉ PÁSMO LETIŠTĚ
- AUTOBUSOVÉ ZASTÁVKY HROMADNÉ DOPRAVY
- CYKLOTRASA

PLZEŇSKÝ KRAJ

TENTO PROJEKT BYL SPOLUFINANCOVÁN Z PROGRAMU STABILIZACE A OBNOVY VENKOVA PLZEŇSKÉHO KRAJE 2018

ÚZEMNÍ PLÁN KYŠICE

INVESTOR	**OBEC KYŠICE** **Horní náves 136, 330 01 Kyšice**
GENERÁLNÍ PROJEKTANT	AIP PLZEŇ spol. s r.o.
AIP Plzeň spol. s r.o., Brojova 16, 326 00 Plzeň	
AUTORIZOVAL	**ING. ARCH. V. STAŠEK**
VYPRACOVAL	**ING. ARCH. V. STAŠEK**

VÝKRESOVÁ ČÁST

KOORDINAČNÍ VÝKRES

STUPEŇ	**ÚZEMNĚ PLÁNOVACÍ DOKUMENTACE**
FORMÁT	**12 A4**
DATUM	**04/2020**
MĚŘÍTKO	**1:5000**
ZAKÁZKA	**AIP 16 006**

5.